

# Auszug aus dem Liegenschaftskataster

Liegenschaftskarte 1:2000


Erstellt am 03.04.2020

Flurstück: 48/5  
Flur: 13  
Gemarkung: Westerland

Gemeinde: Sylt  
Kreis: Nordfriesland



Erteilende Stelle: Fiedler ÖbVI  
Werkstraße 8  
24837 Schleswig  
Telefon:  
E-Mail: schleswig@ne-pa.de

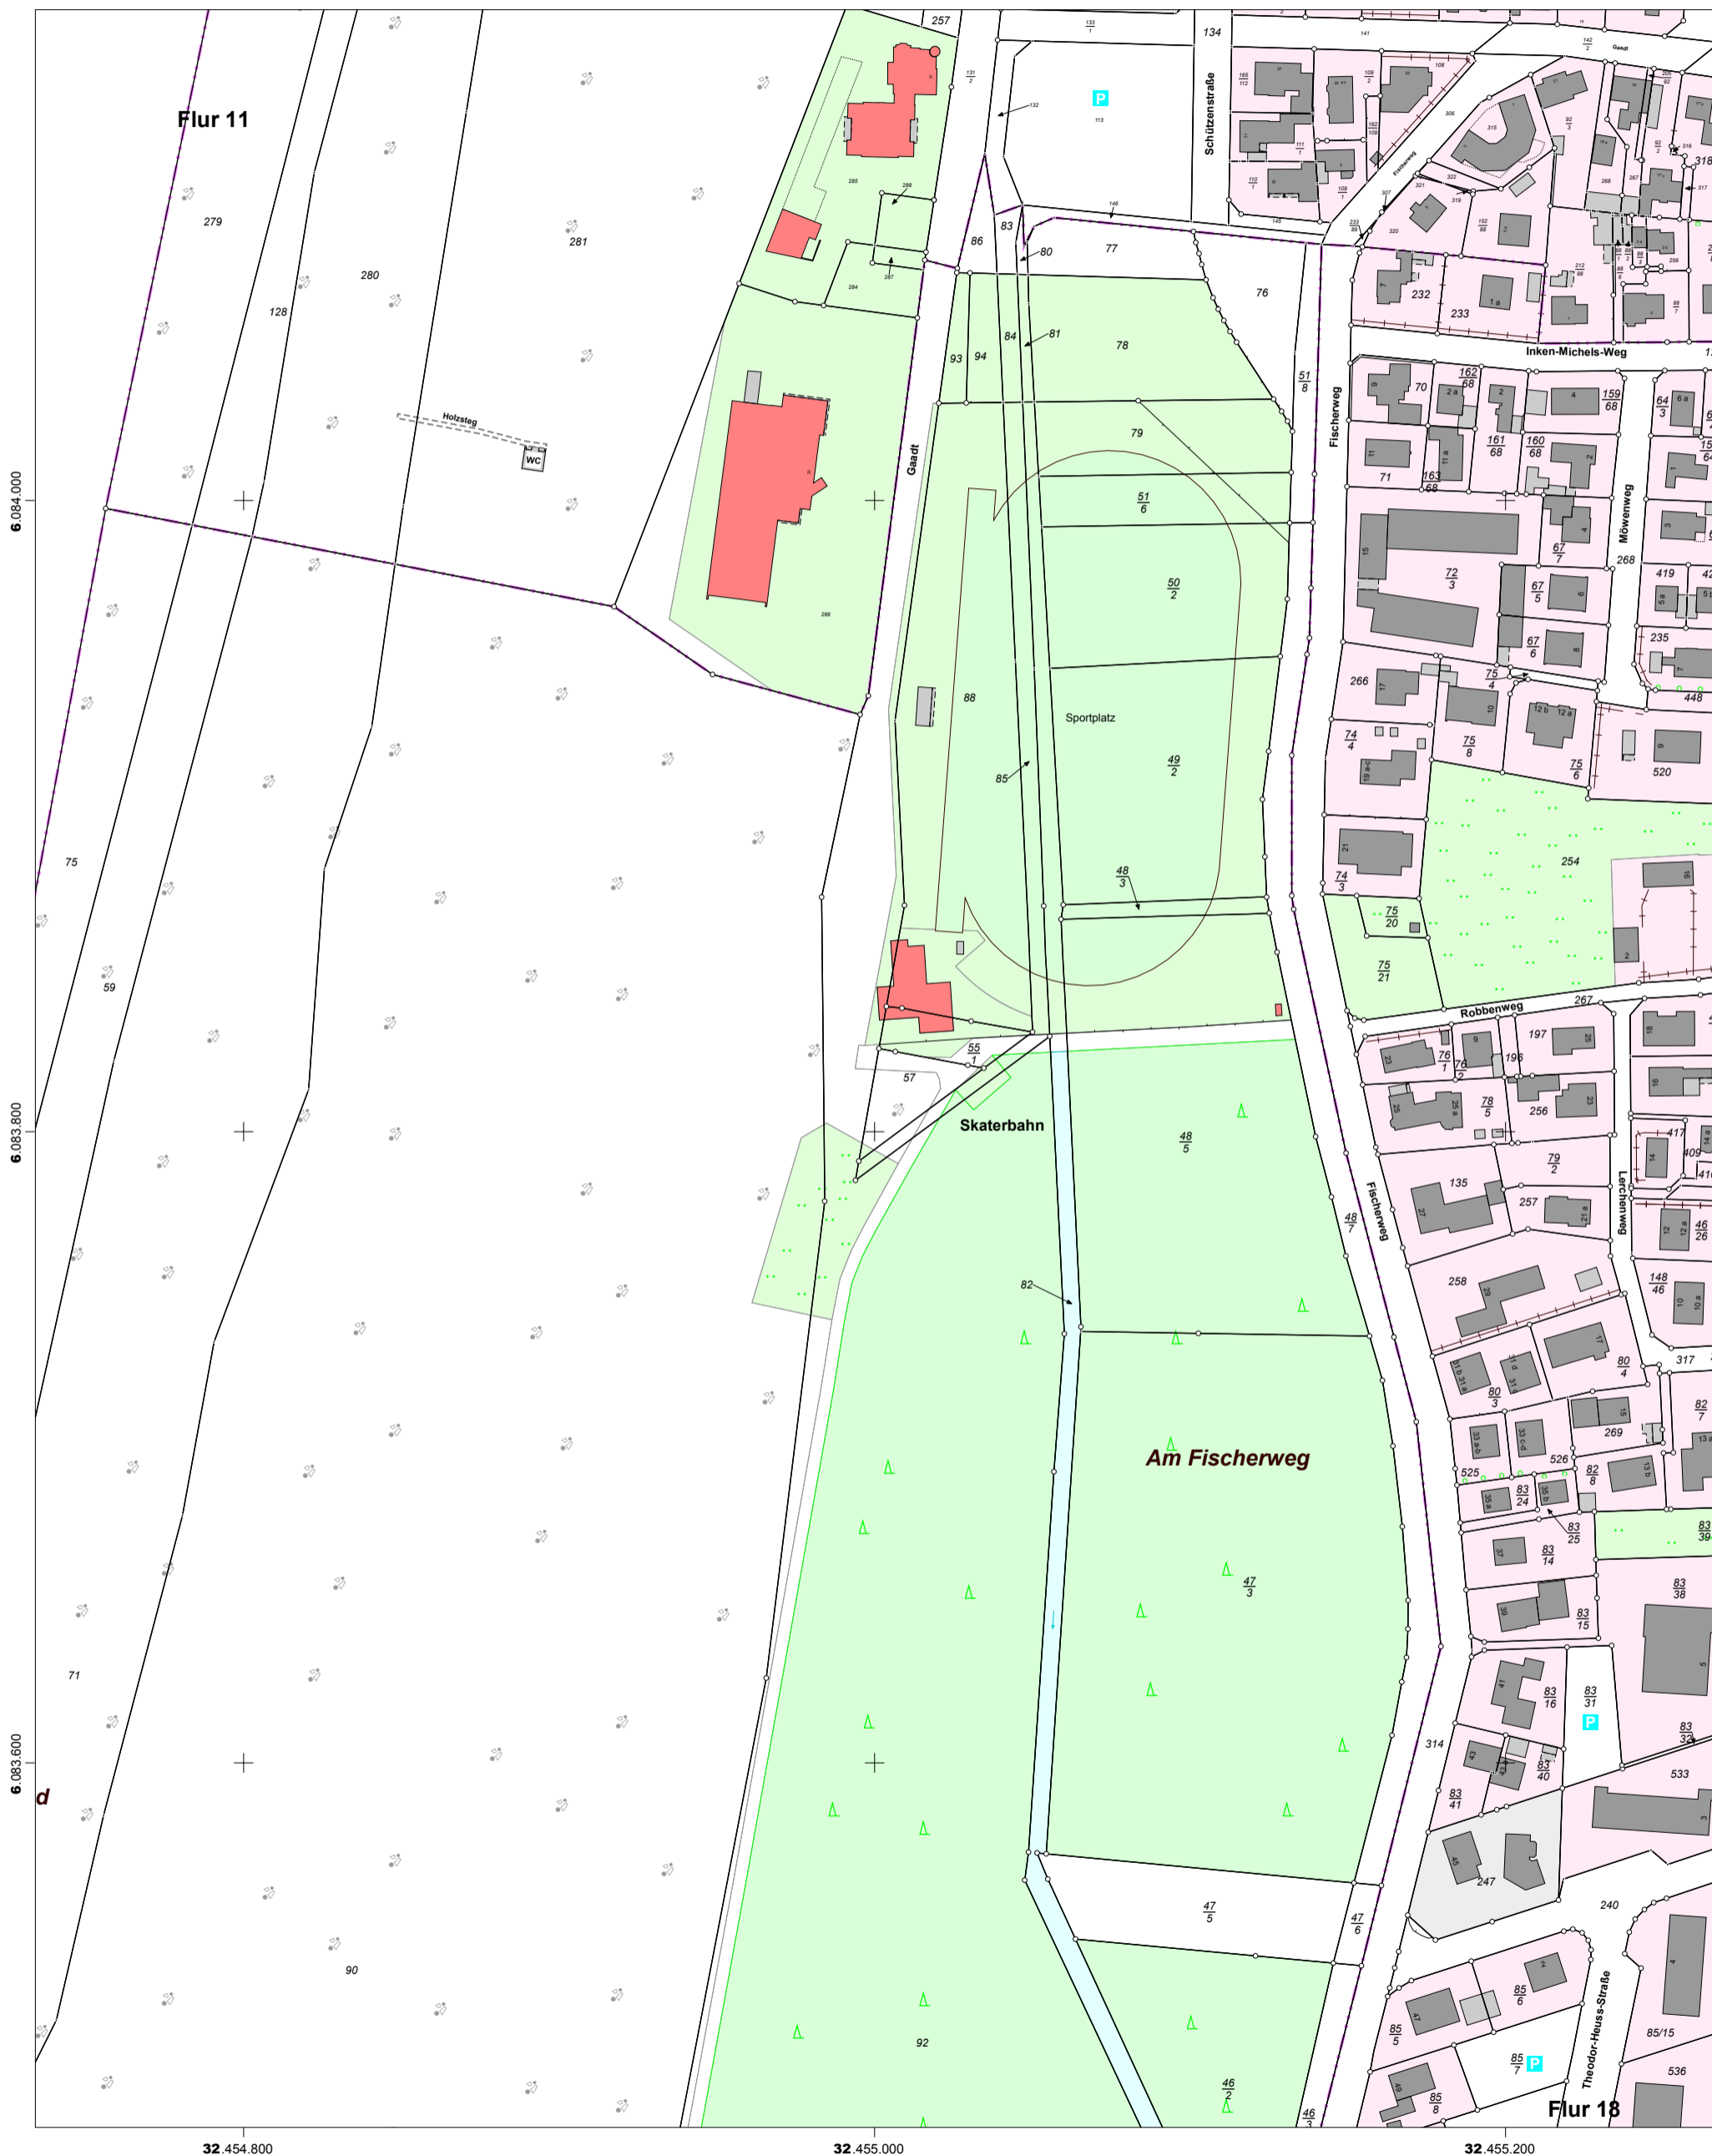

32.454.800

32.455.000

32.455.200

Maßstab: 1:2000 0 20 40 60 Meter

Für den Maßstab dieses Auszugs aus dem Liegenschaftskataster ist der ausgedruckte Maßstabsbalken maßgebend. Dieser Auszug ist maschinell erstellt und wird nicht unterschrieben. Vervielfältigung, Umarbeitung, Veröffentlichung und Weitergabe an Dritte nur mit Zustimmung des Landesamtes für Vermessung und Geoinformation Schleswig-Holstein oder zum eigenen Gebrauch (§9 Vermessungs- und Katastergesetz i.d.F. vom 12.05.2004, zuletzt geändert durch Verordnung vom 16.01.2019).

