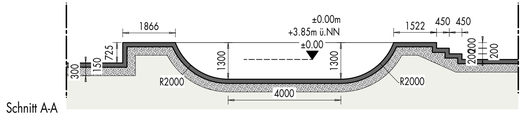

Schnitt A-A

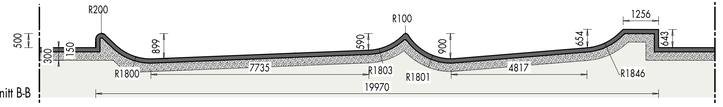

Schnitt B-B

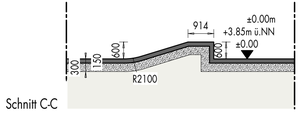

Schnitt C-C

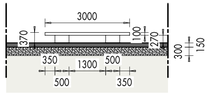

Schnitt F-F

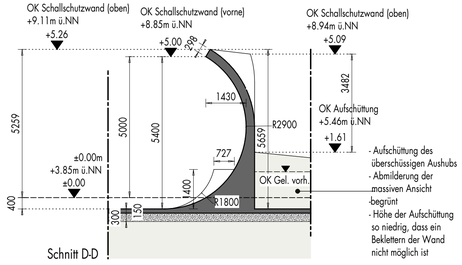

Schnitt D-D

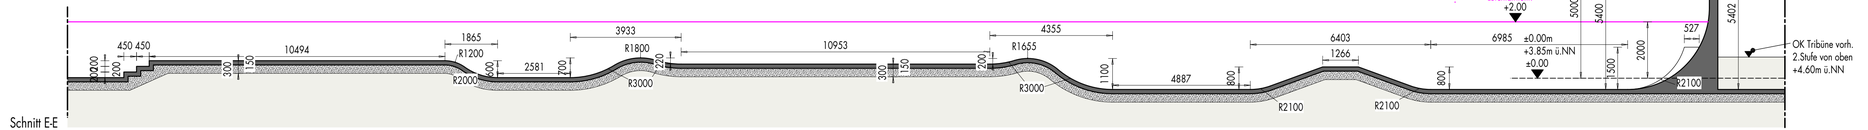

Schnitt E-E

In Kooperation mit den Designern des Skateparks

Glifberg - Lykke ApS | Slagtehusgade 9
DK-1715 Copenhagen V. | Denmark
Fon: +45 25346945 | www.glifberglykke.com

B-Plan Nr.:	17a
Gemeinde:	Westerland/ Sylt
Gemarkung:	Westerland
Flur:	13
Flurstücke:	48/5, 55/1, 82, 85, 88
Grundstücksgröße:	21.997,13m²
Grundflächenzahl:	n.a.
Geschossflächenzahl:	n.a
Grundstückseigentümer/Bauherr:	Gemeinde Sylt – Ortsentwicklung vertreten durch Bgm. Nikolas Häckel Sylt Andreas-Nielsen-Straße 1 25980 Sylt/ Westerland

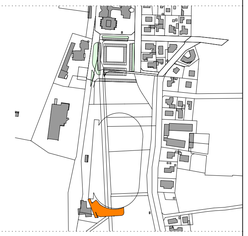

Bestand

Abbruch

Neubau

Der Bauherr .....

Der Architekt .....

Projekt **ERRICHTUNG EINES SKATEPARKS** 12|19

Bauherr Gemeinde Sylt – Ortsentwicklung
vertreten durch Bgm. Nikolas Häckel Sylt
Andreas-Nielsen-Straße 1
25980 Sylt/ Westerland

Standort Fischerweg
25980 Westerland/Sylt

Planungsphase Bauantrag - 3. Nachforderung - AZ: 600106602020

Planinhalt Schnitte A-A - F-F 30

Plan-Nr.	Index	Maßstab	Datum	Gezeichnet
30	-	1:100	14.12.2020	ck

Entwurfsverfasser

VOLQUARDSEN
DIPL.-ING. ARCHITEKTEN
Volquardsen Architekten Partnerschaft mbB | Gartenstr. 9 | 25980 Sylt/ Westerland
Fon: 04651- 6275 | www.volquardsen-architekten.de | info@volquardsen-architekten.de