



westlicher Lärmschutz bei Ballspielfeldern

Variante 1 - Stützmauer / Sitzstufen / Treppenanlagen

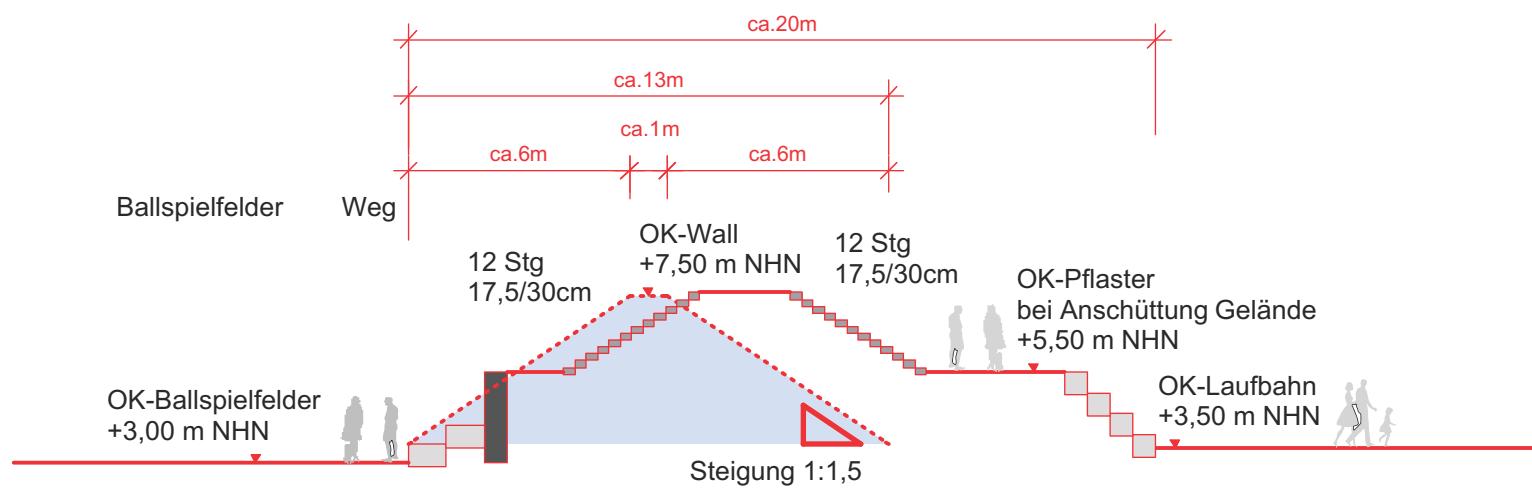

westlicher Lärmschutz bei Ballspielfeldern

Variante 2 - Sitzstufen / Treppenanlagen

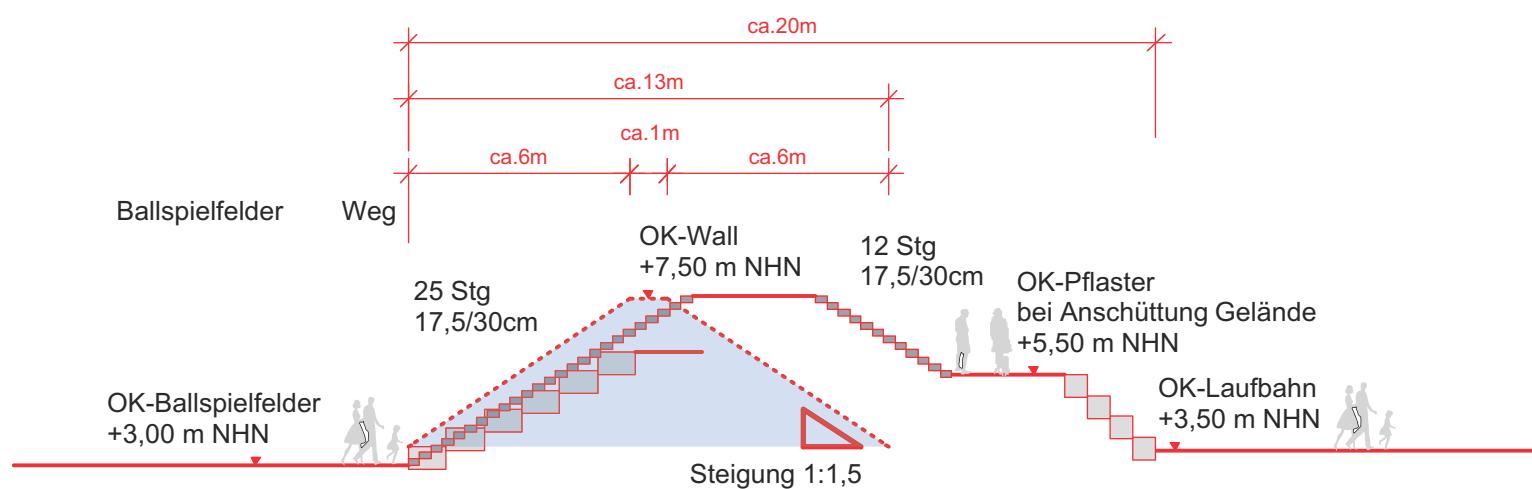

östlicher Lärmschutz bei Laufbahn / Fischerweg

