


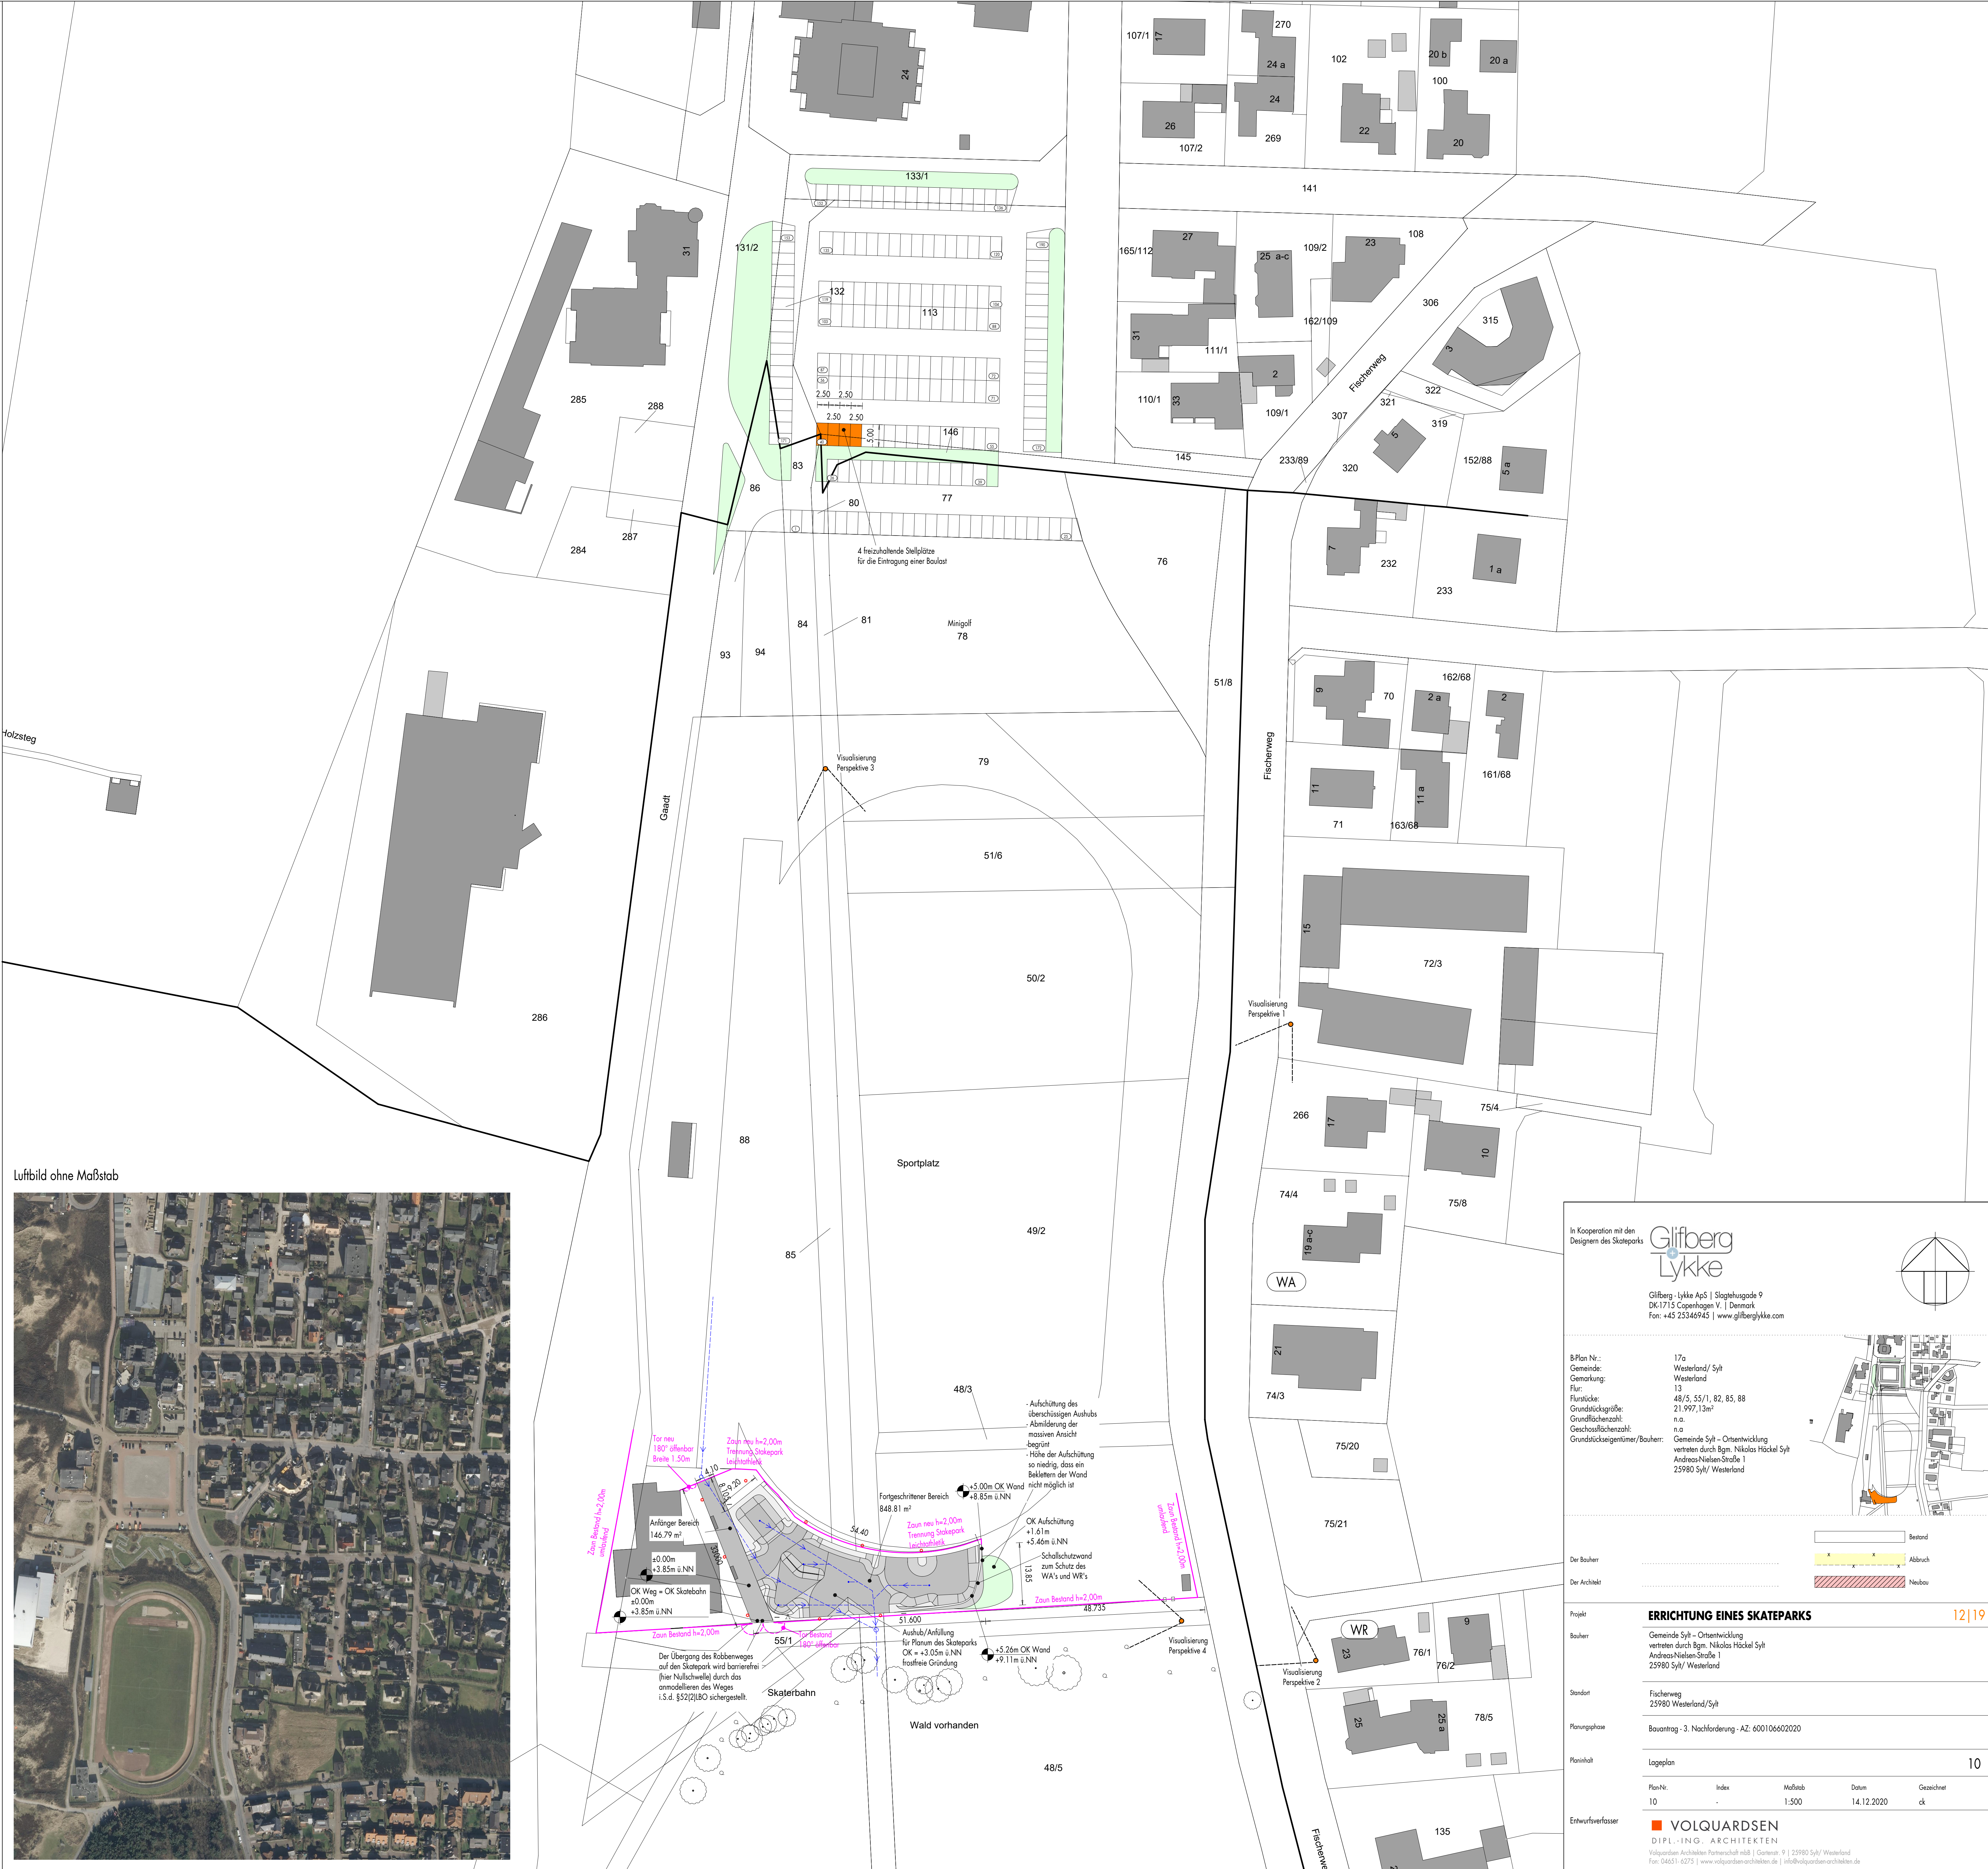

Luftbild ohne Maßstab



In Kooperation mit den Designern des Skateparks

Gifberg Lykke

Gifberg - Lykke ApS | Skolevejsgade 9
DK-1715 Copenhagen V. | Denmark
Fon: +45 25346945 | www.gifberglykke.com

8/Plan Nr.: 17a
Gemeinde: Westerland/ Sylt
Gemarkung: Westerland
Flur: 13
Flurstücke: 48/5, 55/1, 82, 85, 88
Grundstückgröße: 21.997,13m²
Grundflächenzahl: n.a.
Geschossflächenzahl: n.a.
Grundstückseigentümer/Bauherr: Gemeinde Sylt - Ortsentwicklung
vertreten durch Bgm. Nikolas Häckel Sylt
Andreas Nielsen-Straße 1
25980 Sylt/ Westerland

Der Bauherr:

Der Architekt:

Projekt: **ERRICHTUNG EINES SKATEPARKS**

Bauherr: Gemeinde Sylt - Ortsentwicklung
vertreten durch Bgm. Nikolas Häckel Sylt
Andreas Nielsen-Straße 1
25980 Sylt/ Westerland

Standort: Fischerweg
25980 Westerland/Sylt

Planungsphase: Bauantrag - 3. Nachforderung - AZ: 600106602020

Planinhalt: Lageplan

Entwurfsverfasser: **VOLQUARDSSEN**
DIPL.-ING.-ARCHITEKTEN
Volquardsen Architekten Partnerschaft mbB | Gartenstr. 9 | 25980 Sylt/ Westerland
Fon: 04651-6275 | www.volquardsen-architekten.de | info@volquardsen-architekten.de

12|19

Bestand
Abbruch
Neubau

Plan-Nr. Index Maßstab Datum Gezeichnet
10 - 1:500 14.12.2020 ck