


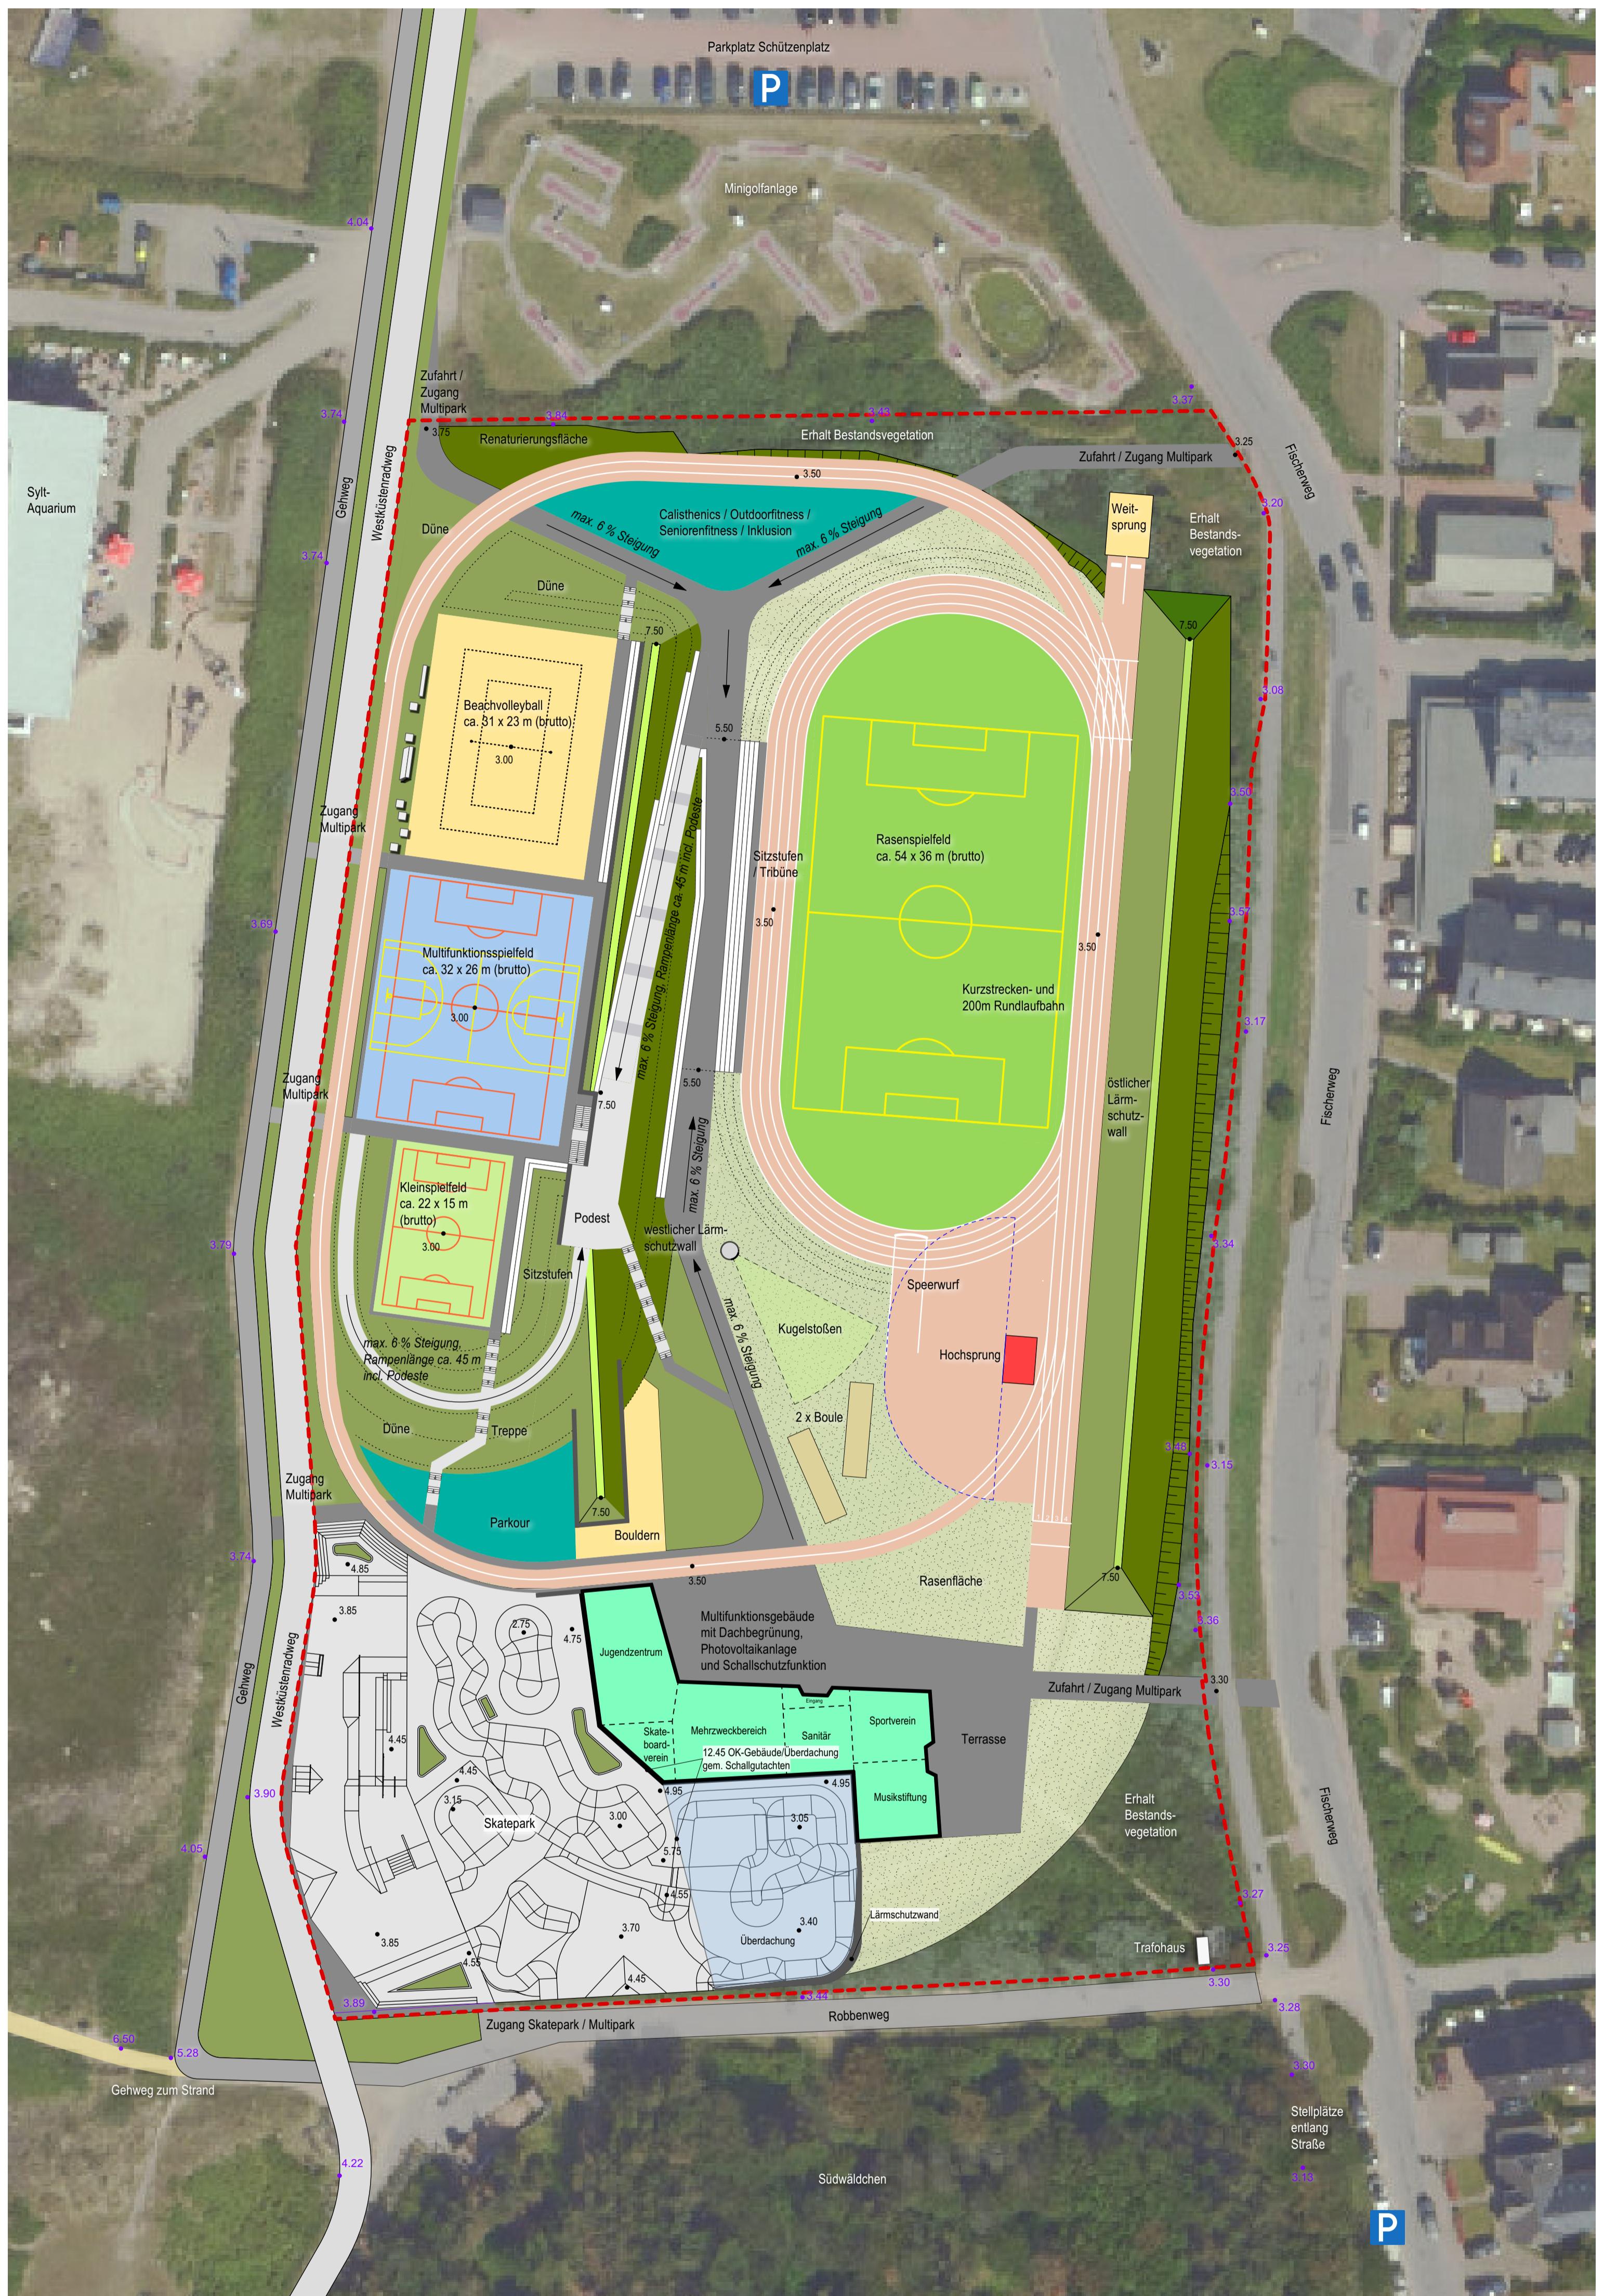

Gemeinde Sylt - Masterplan Multipark

Planungskonzept Multipark
Lageplan



im Auftrag der Gemeinde Sylt

Planungskonzept



Beselerallee 57 · 24105 Kiel · info@la-siller.de

basierend auf Glifberg-Lykke



und Volquardsen Architekten



Hinweis: Der Masterplan Multipark basiert auf dem Realisierungskonzept Multipark mit Rollsportpark, das durch die Aktivregion Uthlande und das Landesministerium für Energiewende, Landwirtschaft, Umwelt, Natur und Digitalisierung über das Leader-Programm gefördert wurde.


Sport- und Freizeitangebote des Multipark - Beispieldotos
Outdoorfitness, Street Workout und Calisthenics




Machbarkeitsstudie Multifunktionsgebäude - Volquardsen Architekten
Variante 01 Halle




Variante 02 Überdachung

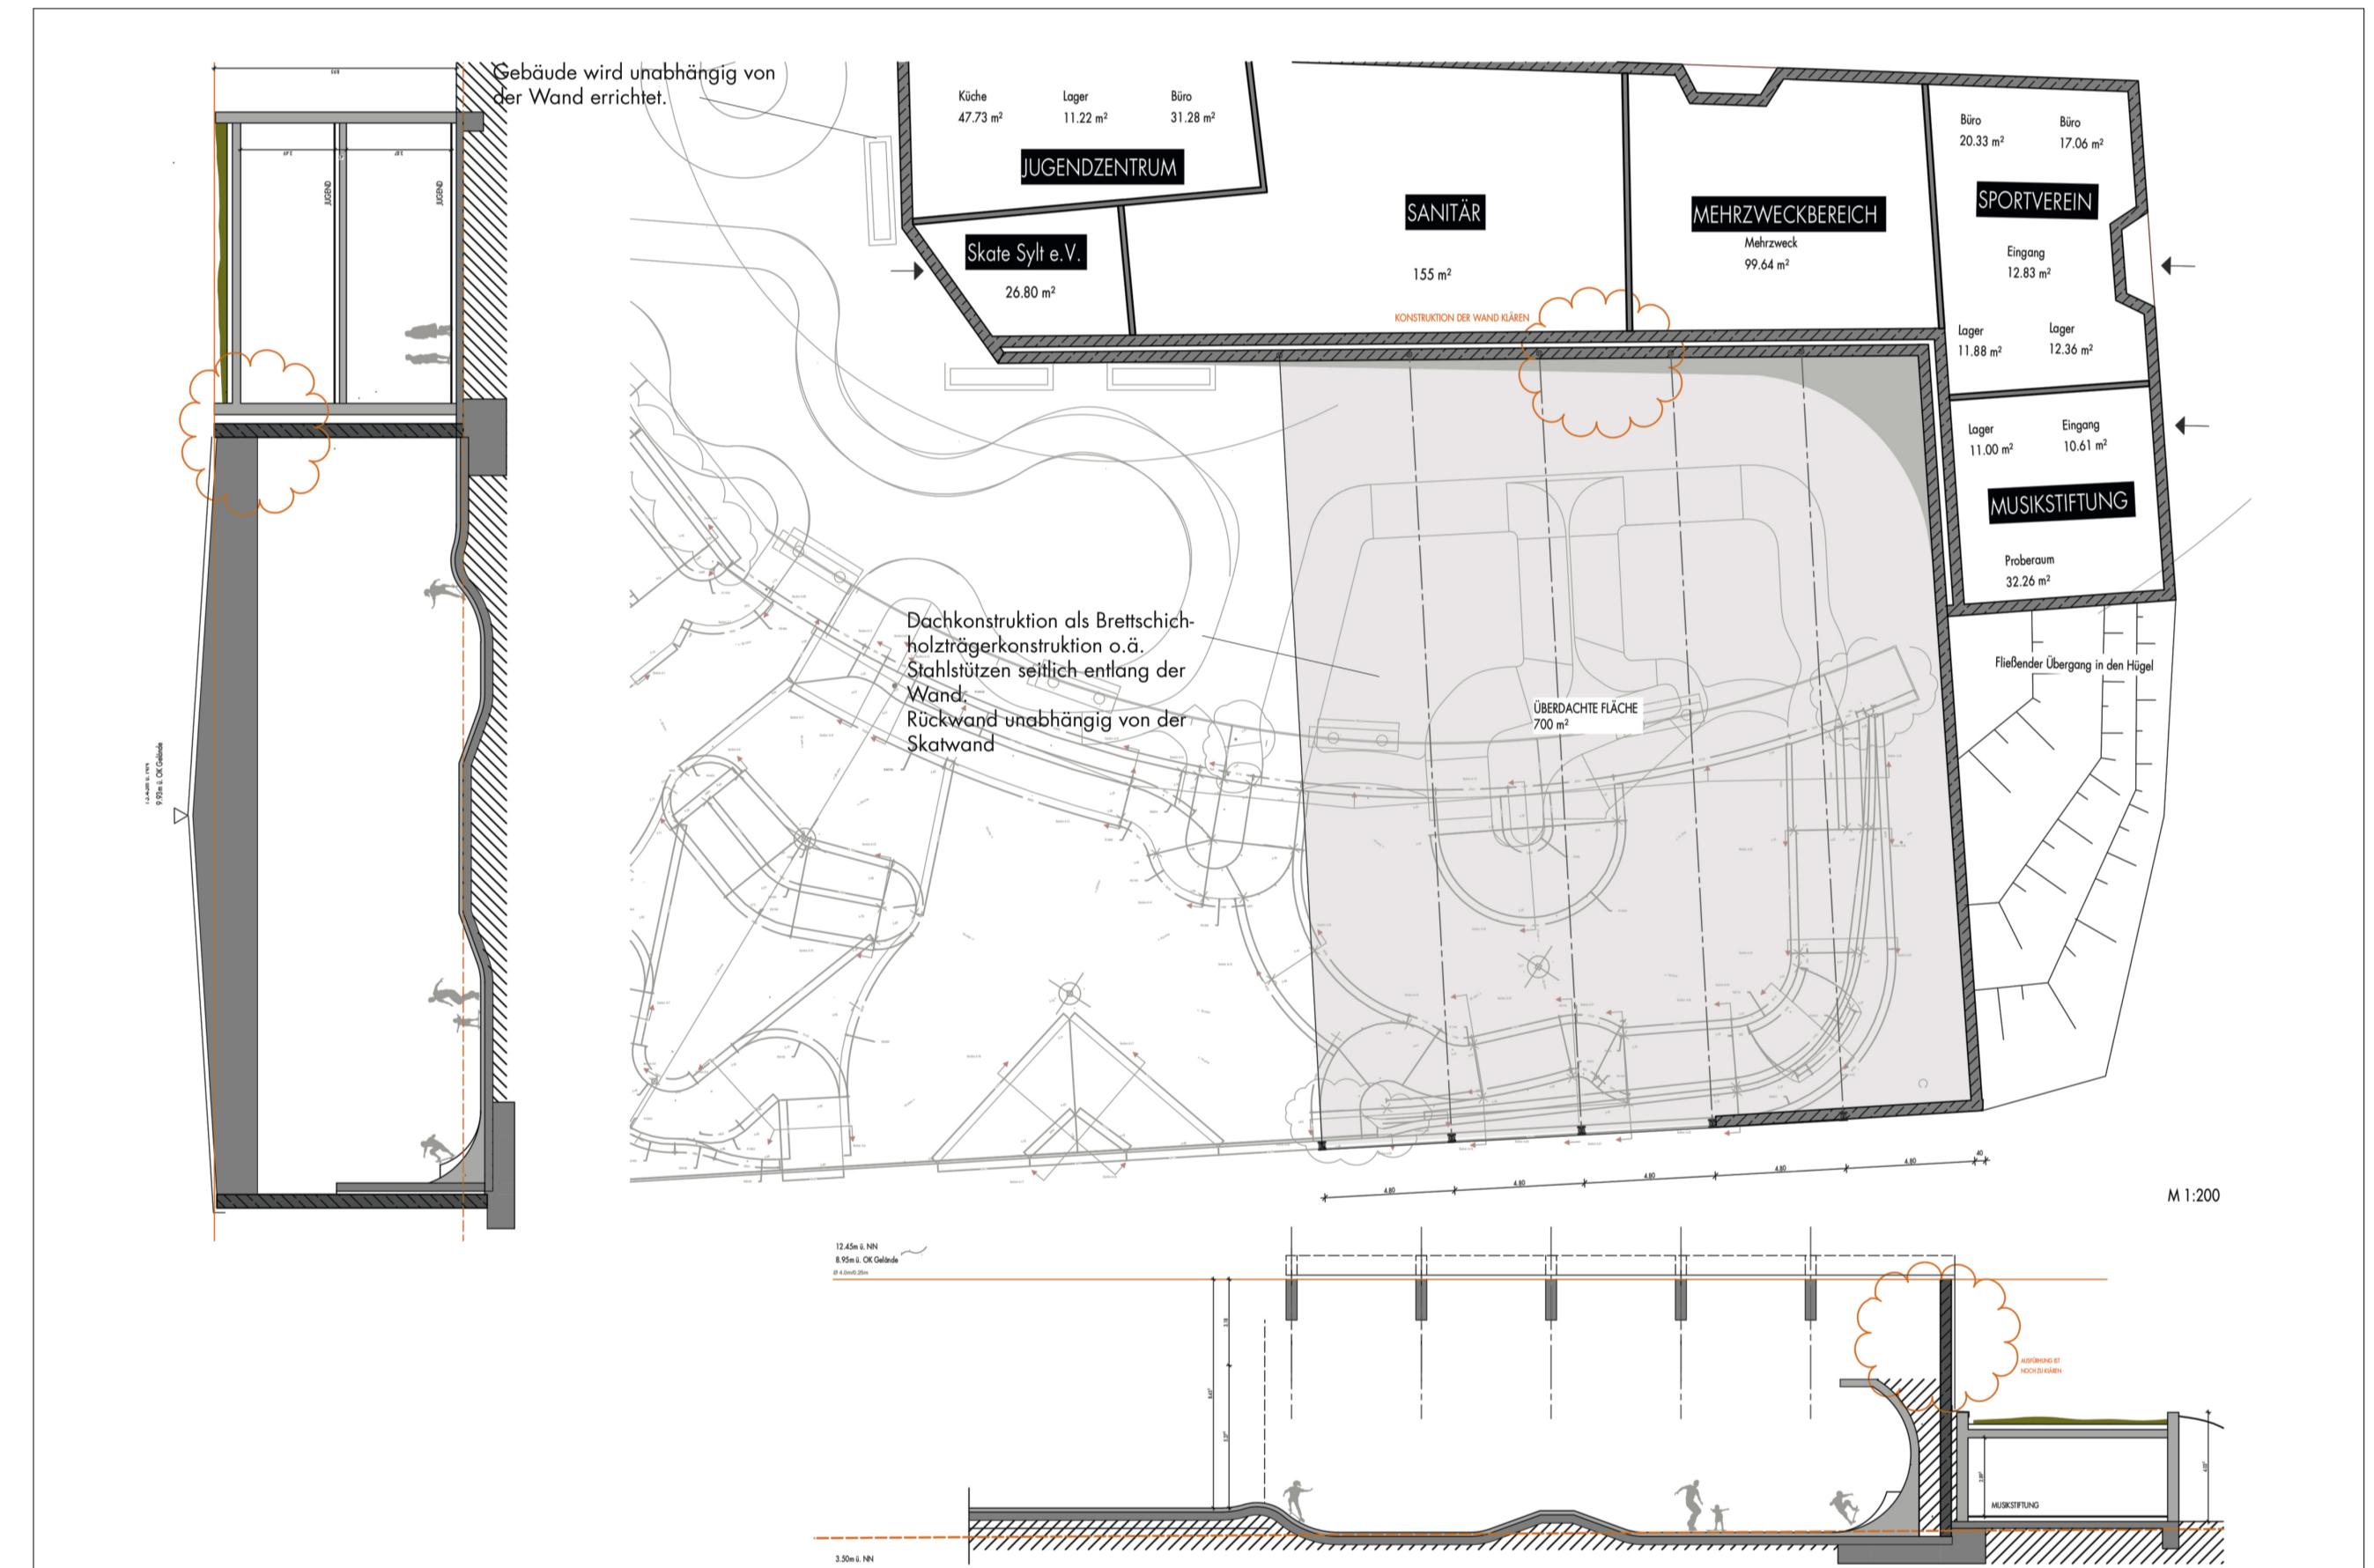

Variante 03 Überdachung und Gebäude

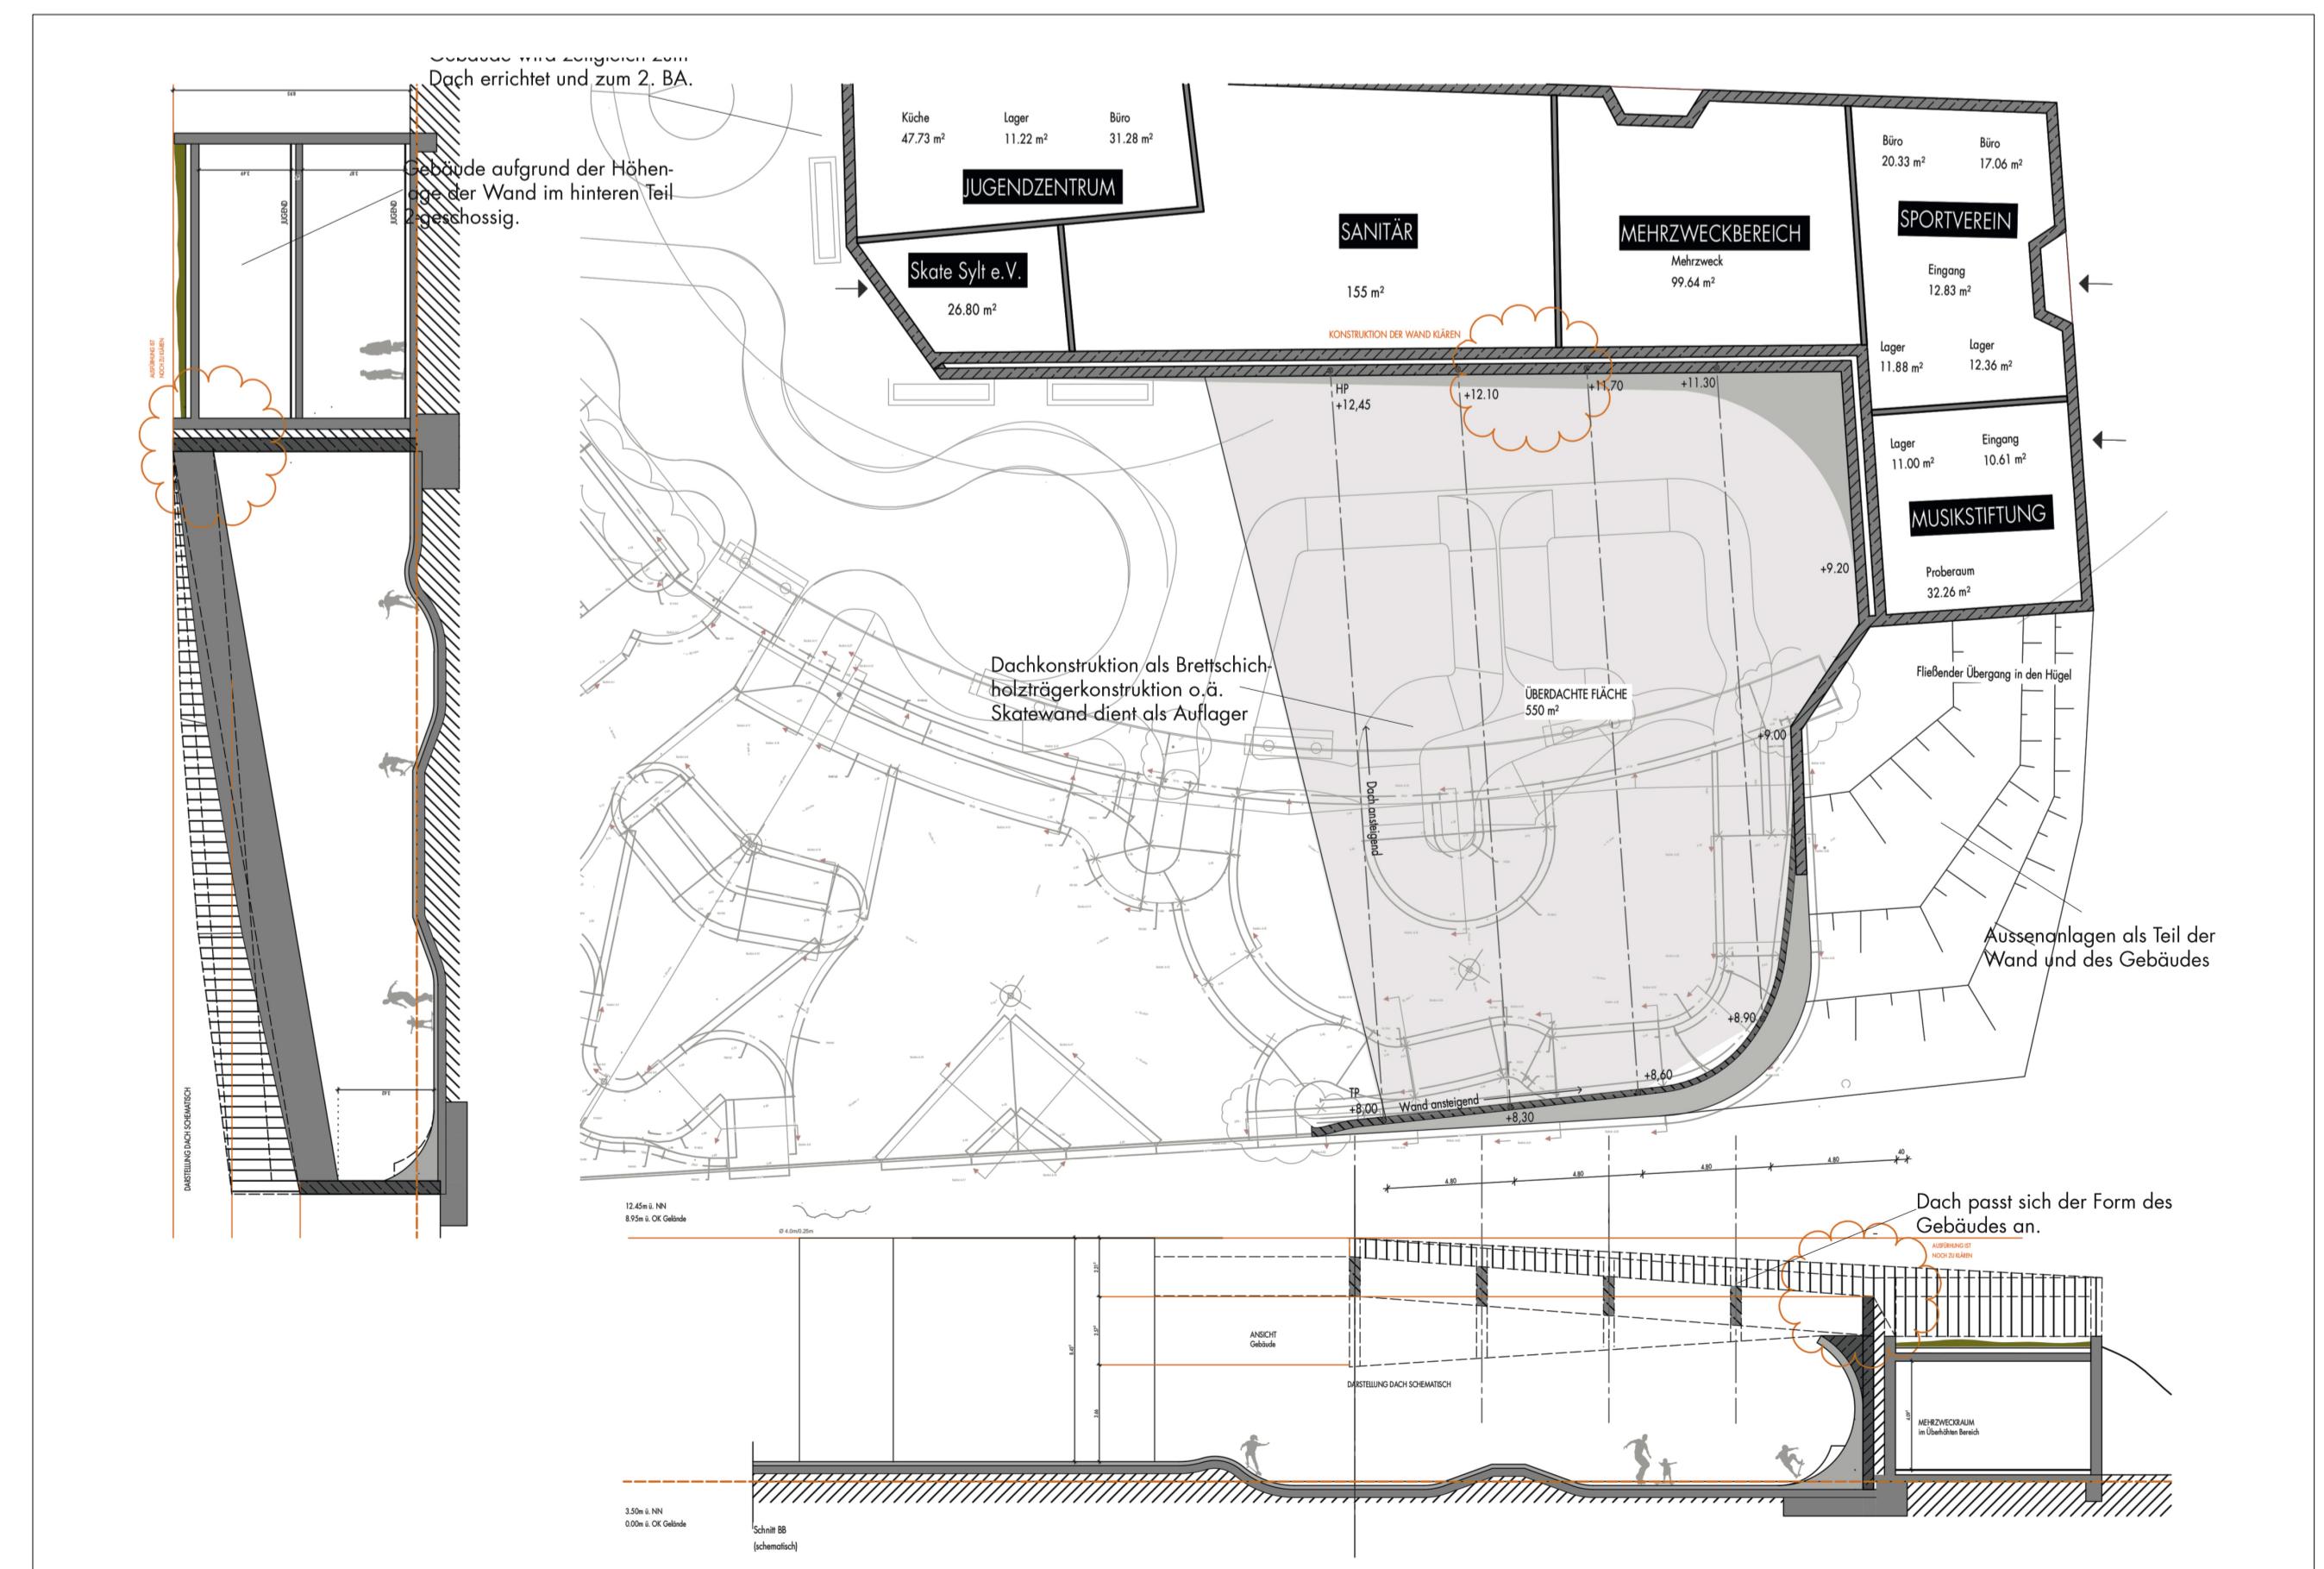

Hinweise
Zaunlagen und Ballfangzäune für Skateanlage und Ballspielfelder sind nicht dargestellt.
Sitzlemente / Sitzbänke, Fahrradständer, Abfallbehälter, Beleuchtung etc. sind nicht dargestellt.

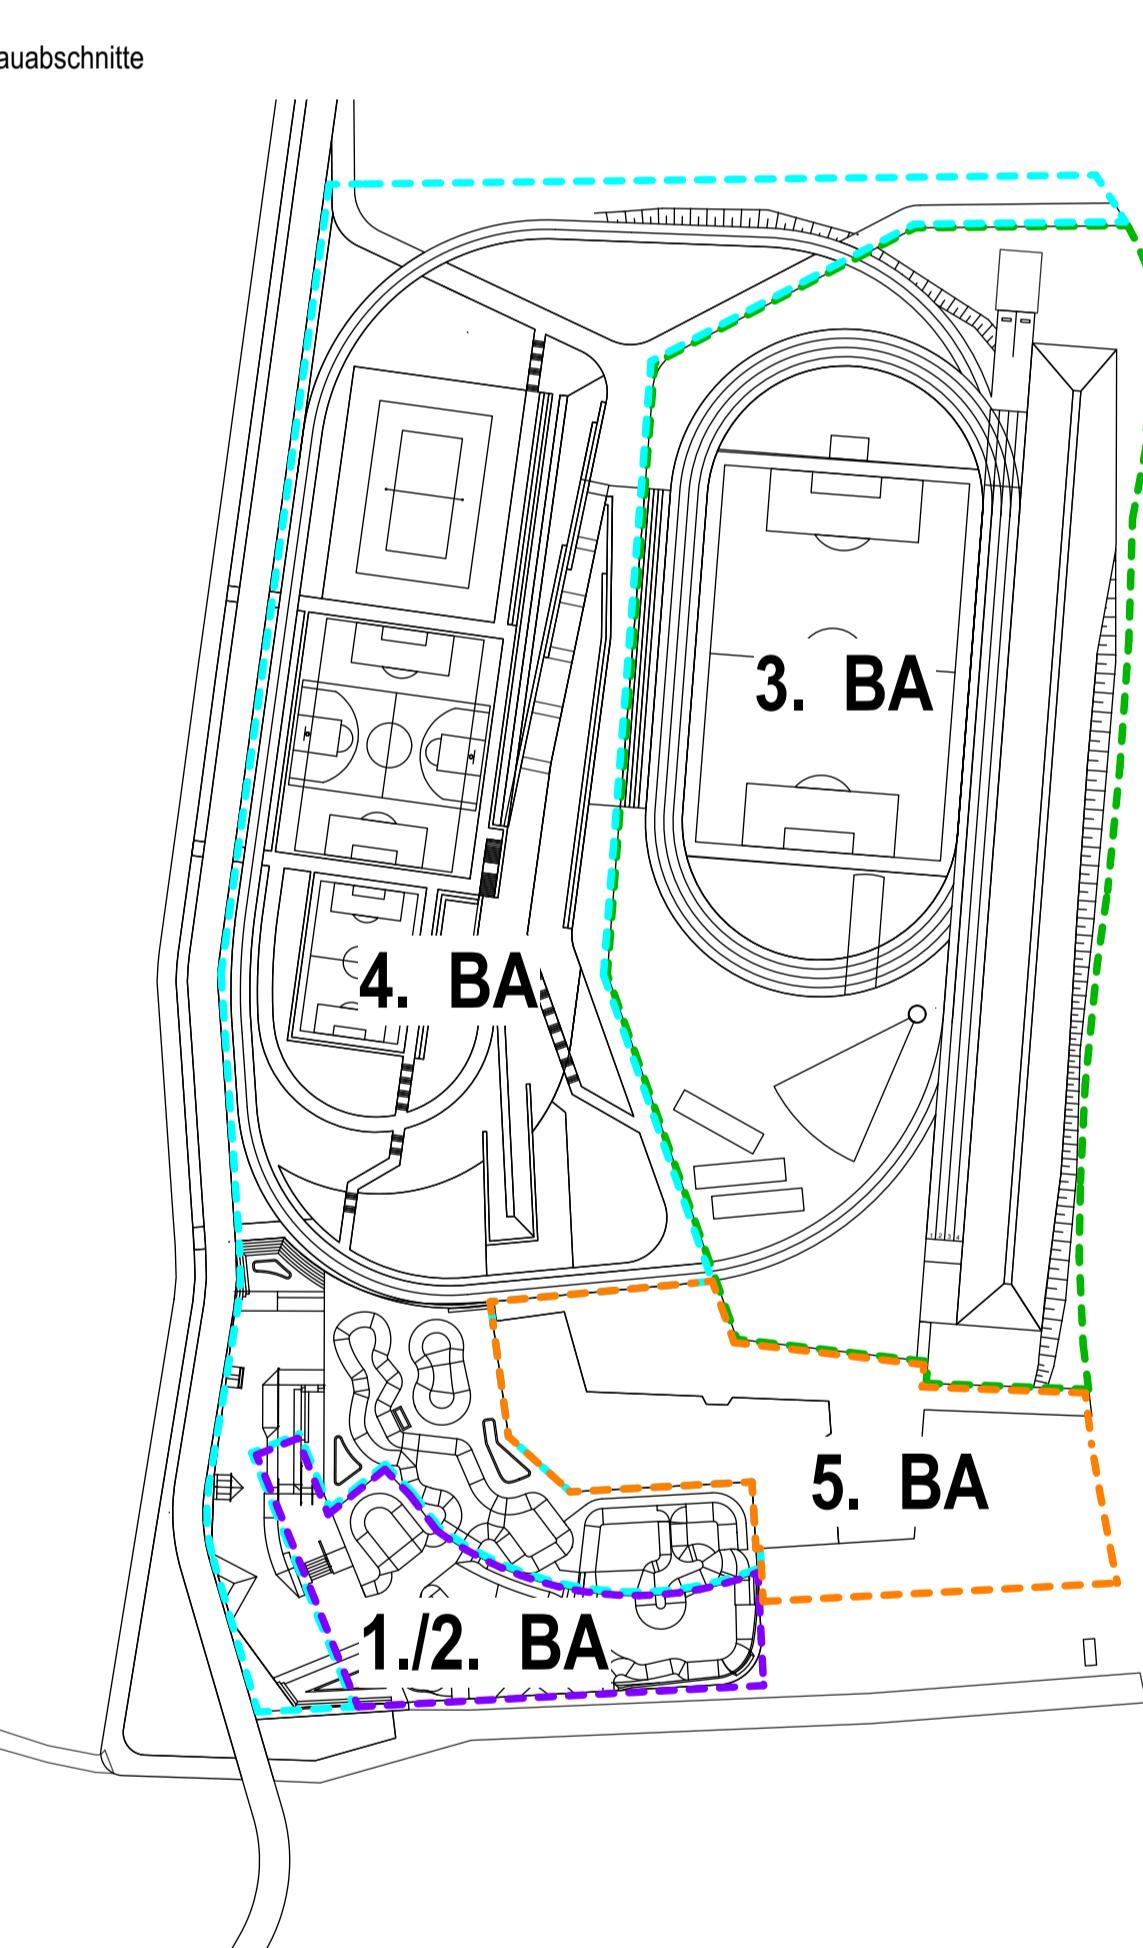

B	Anpassung Bauteilhöhengrenzen + teile Standortleichtigkeit	ma	07.01.2026
A	Anpassung Bauteilhöhengrenzen	ma	28.09.2025
Index	Änderungen	Gez	Datum

Projekt
**Gemeinde Sylt
Multipark**

Planbezeichnung
Masterplan Multipark

Phase	Datum	Maßstab	Bearb./Ges.	Projektnr.	Plannr./Index
0	14.07.2023	1:500	A.Si/m.a	988	0_12 / 2

Bauherr
Gemeinde Sylt
Andreas-Nielsen-Str. 1
25930 Sylt / OT Westerland

Planung
**SILLER
Landschafts
-Architektur**

Diese Zeichnung darf ohne Genehmigung weder vervielfältigt nochritten Personen überlassen werden (Urheberrechtsgesetz vom 5. September 1992)
988_00107_0_Masterplan_0204.wkf



14.07.2023